
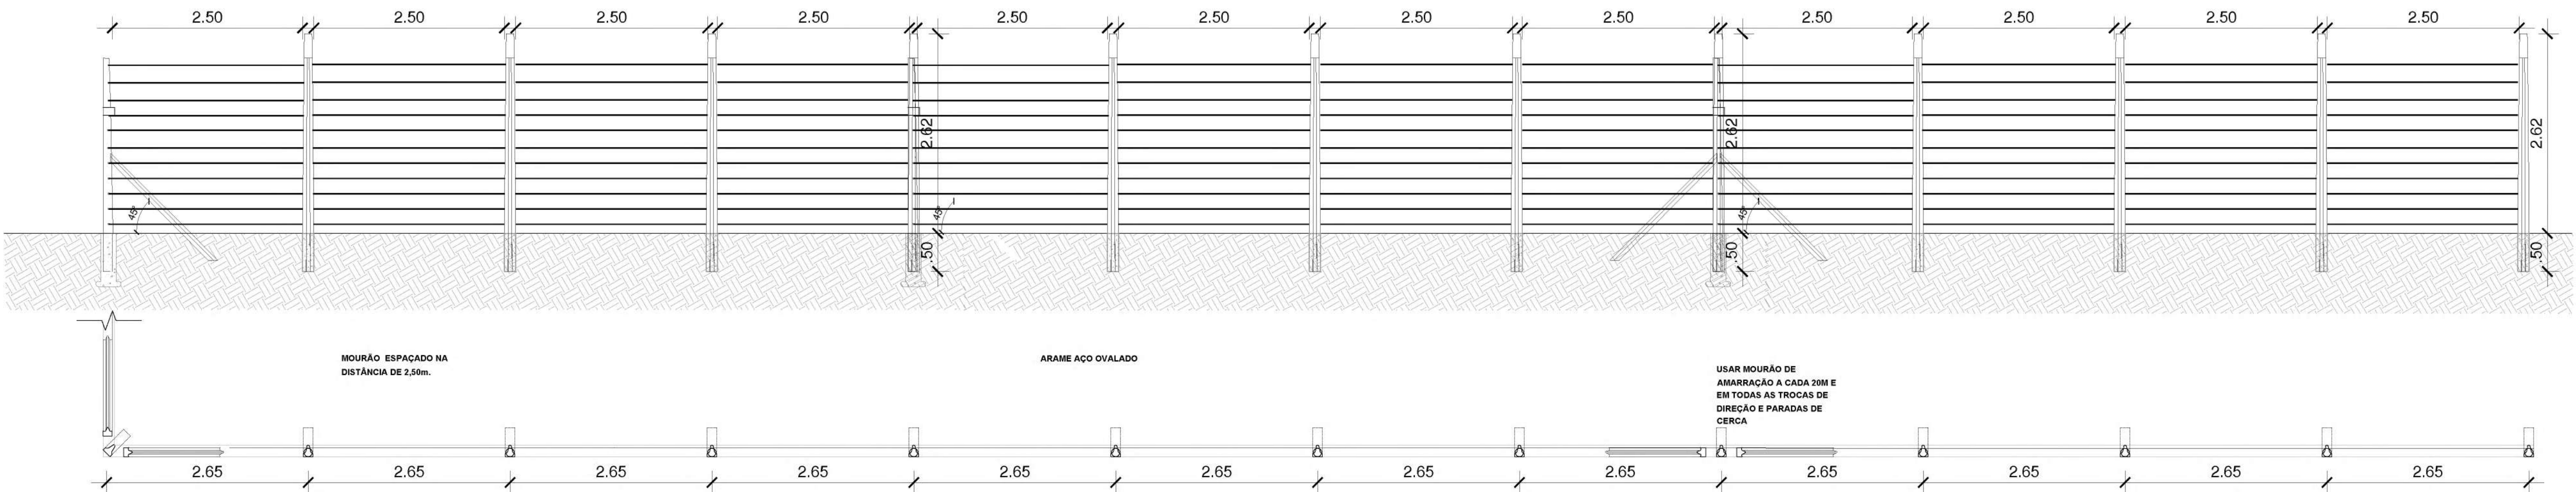
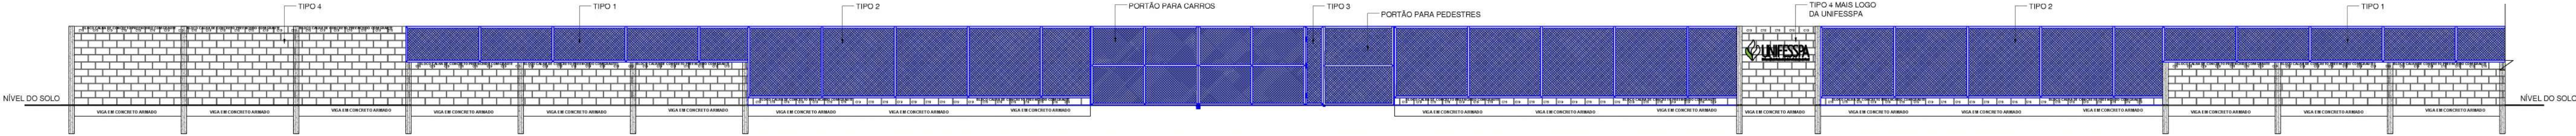
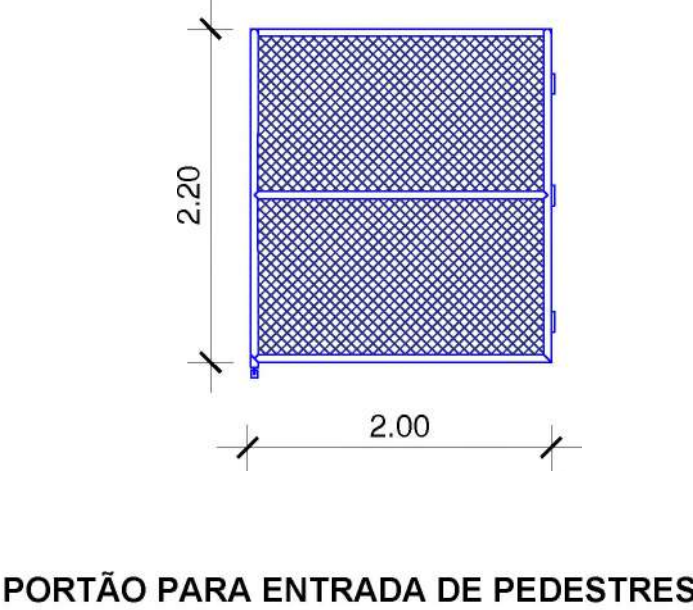
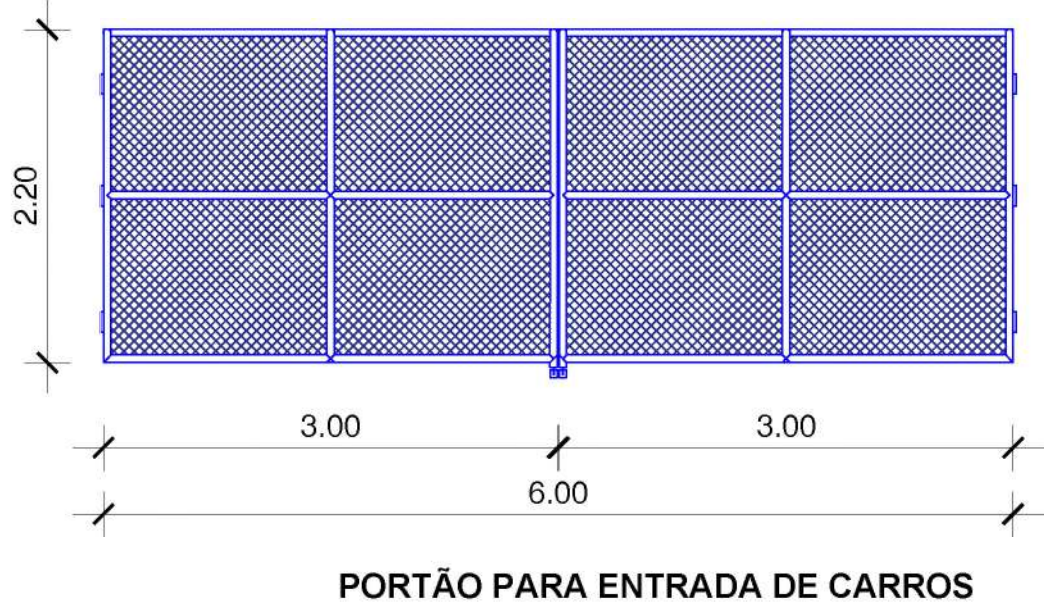
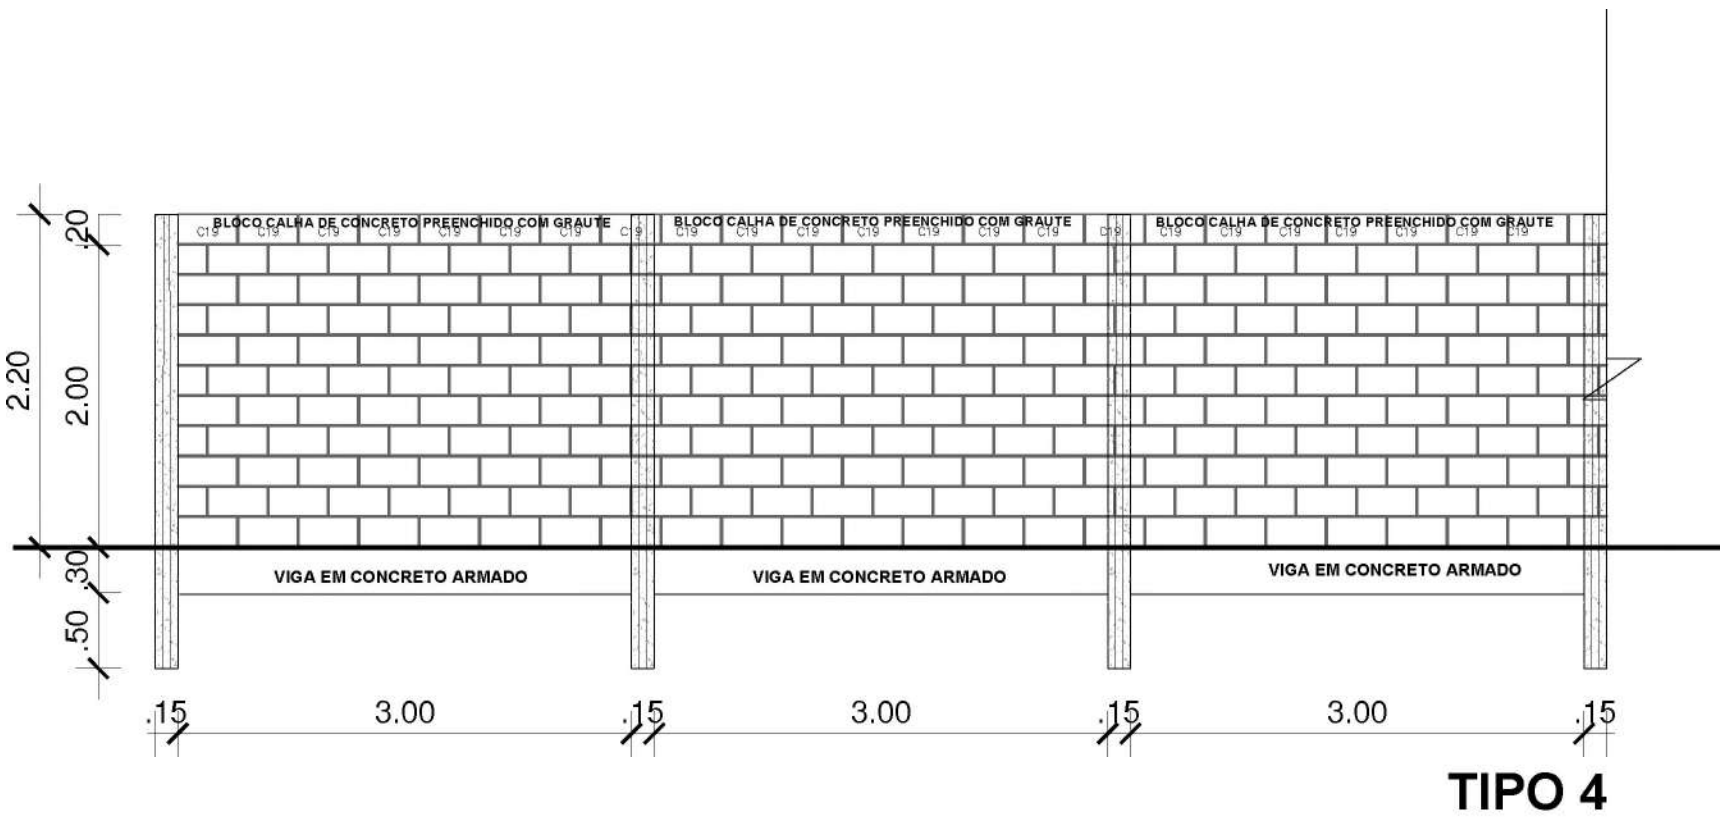
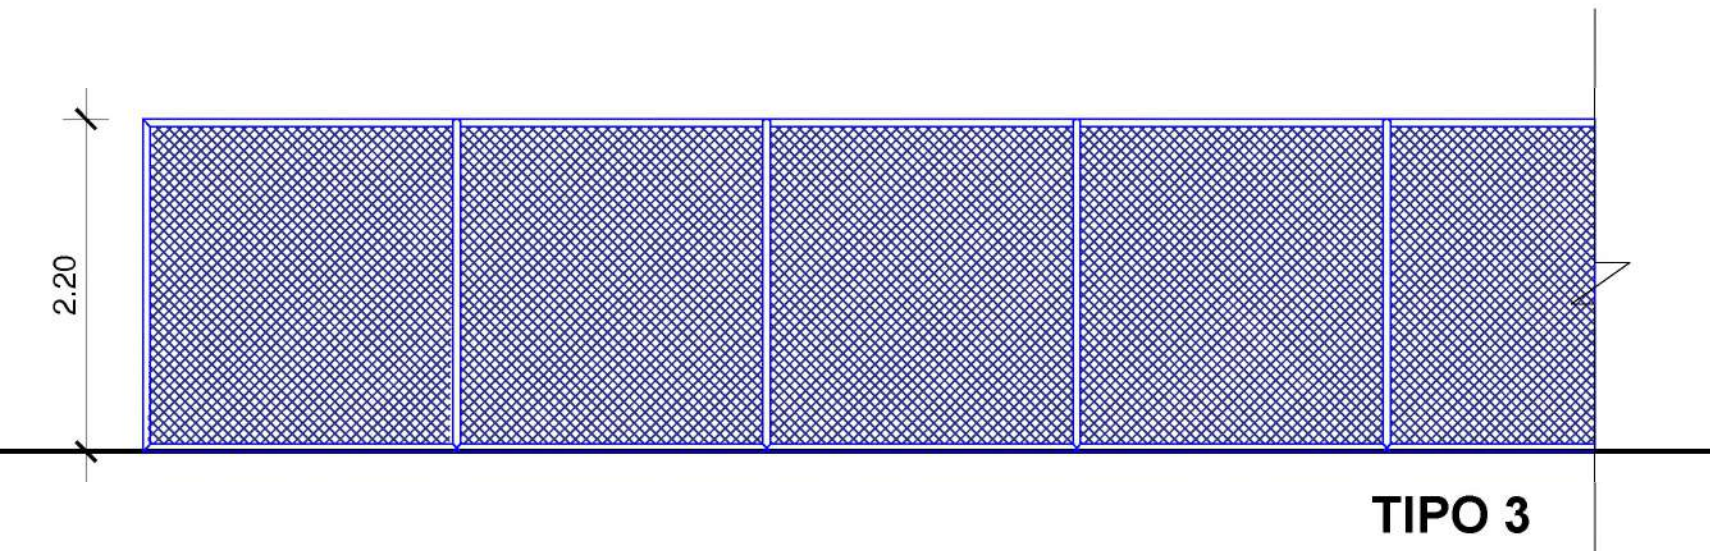
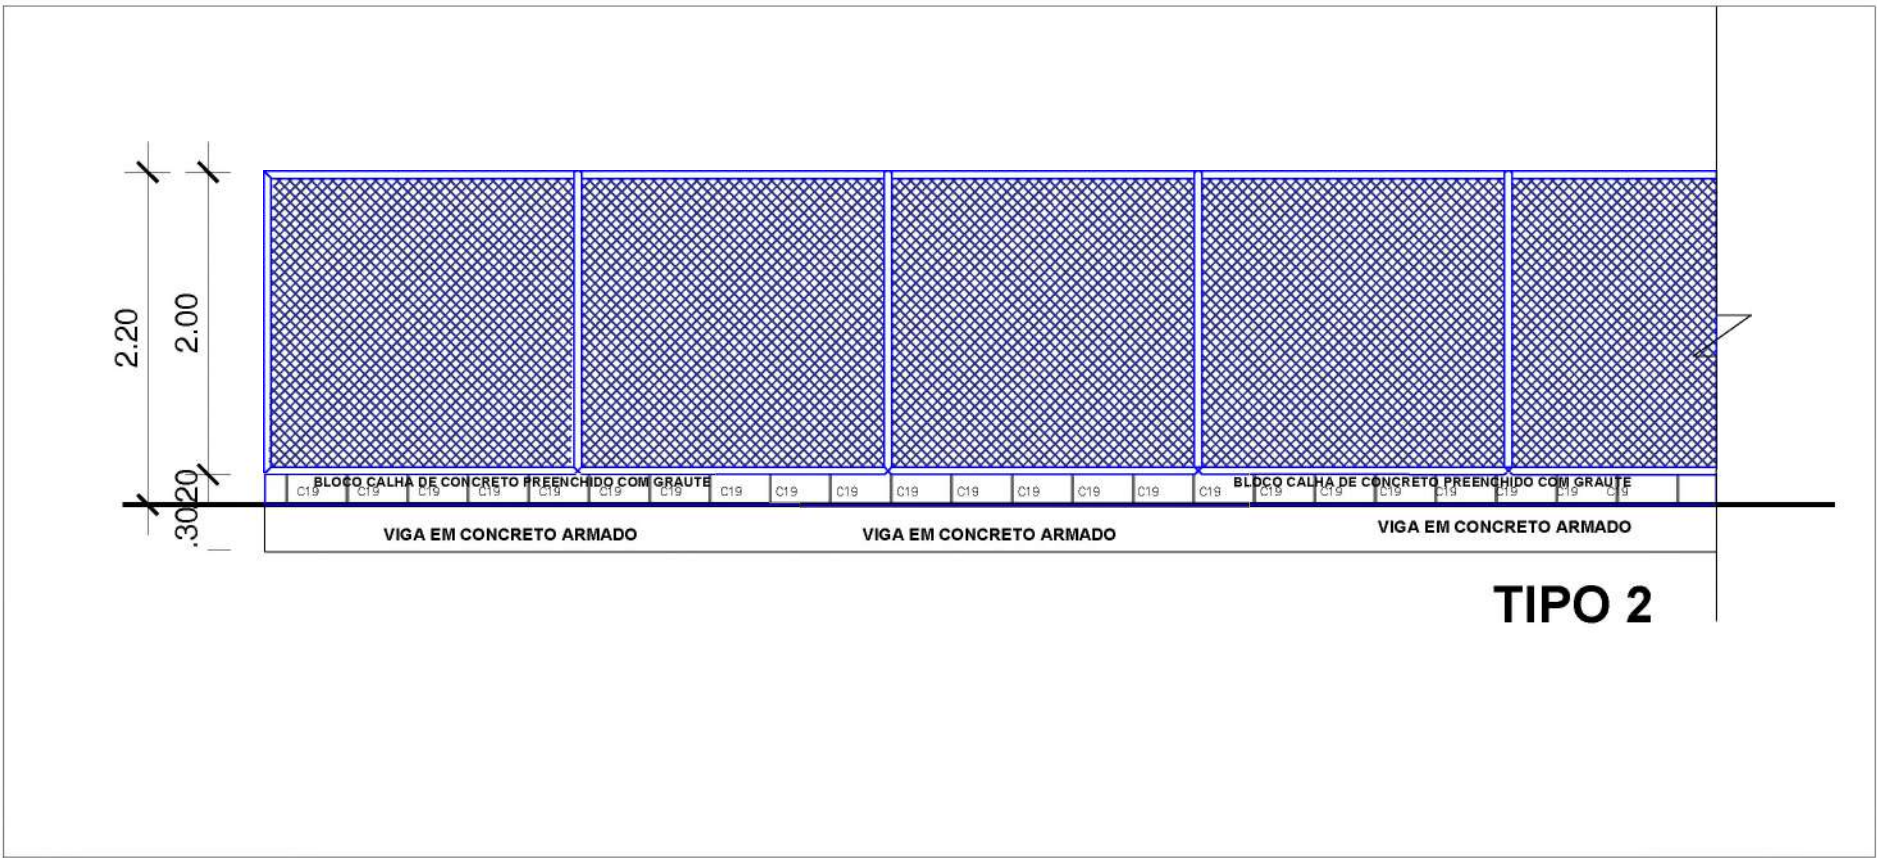
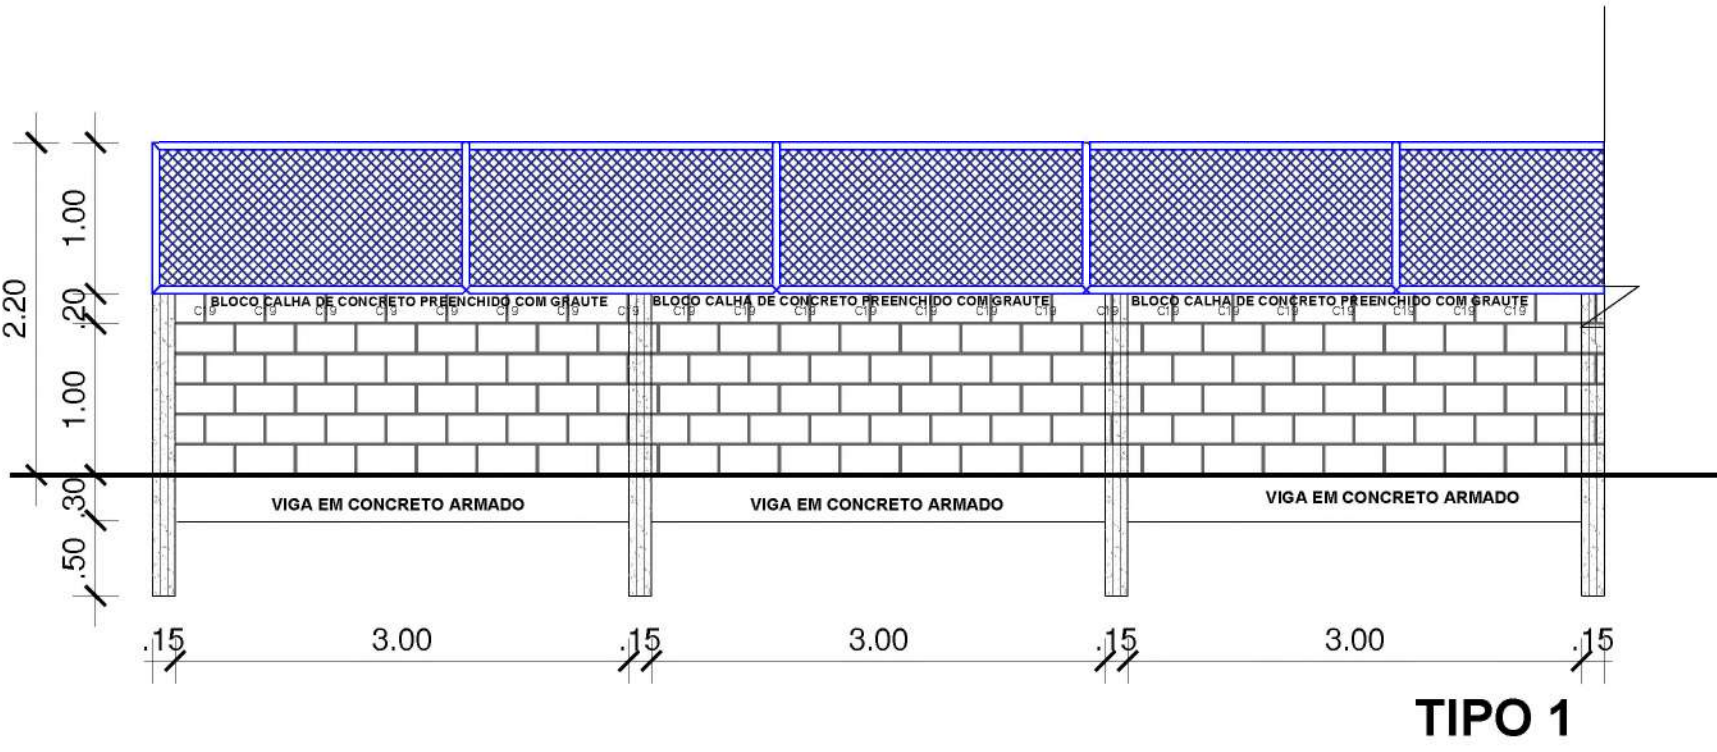


PLANTA BAIXA COM A DELIMITAÇÃO DO FECHAMENTO
ESC.: 1/1000

		UNIVERSIDADE FEDERAL DO SUL E SUDESTE DO PARÁ SECRETARIA DE INFRAESTRUTURA		<div>01 03</div>
		REITOR: PROF. DR. FRANCISCO RIBEIRO DA COSTA SECRETÁRIO DE INFRAESTRUTURA: ARQ. E URB. LUCAS FRANÇA ROLIM		
EQUIPE TÉCNICA: ENG. CIVIL BENILCIA GOMES DE ABREU ARQ. E URB. BRUNA RAFAELLA COVRE VIEIRA ENG. CIVIL DOUGLAS MARTINS SOUSA ENG. SANIT. SARAHIA CASTRO DEMONIER ARQ. E URB. THAMYS DA C. COSTA COELHO ENG. ELET. TIAGO DOS SANTOS GARCIA TÉC. OPERACIONAL WALLACE DE M. AVELAR ESTAGIÁRIOS: RIMATO SANTOS SOUSA		TÍTULO DO PROJETO: MURO, CERCA E ACESSIBILIDADE DE XINGUARA CONTEÚDO DA FRANCHA: PLANTA-Baixa - DELIMITAÇÃO DA ÁREA DE FECHAMENTO LOCAL: XINGUARA - UNIDADE 2		REV:
DATA: 00/00/0000		ESCALA: 1/1000		RESPONSÁVEL TÉCNICO: BRUNA RAFAELLA COVRE VIEIRA CAU-PA A91263-4 /SIAPE 3015059
ÁREA CONSTRUÍDA: 955,16 m		ÁREA DO TERRENO: 200.010,17 m²		



CERCA COM MOURÕES DE CONCRETO



ELEVÇÃO ESQUEMÁTICA
ESC: 1/100



UNIVERSIDADE FEDERAL DO SUL E SUDESTE DO PARÁ
SECRETARIA DE INFRAESTRUTURA
REITOR: PROF. DR. FRANCISCO RIBEIRO DA COSTA
SECRETÁRIO DE INFRAESTRUTURA: ARQ. E URB. LUCAS FRANÇA ROLIM

02
03

EQUIPE TÉCNICA:
ENGR. CIVIL BENILCIA GOMES DE ABREU
ARQ. E URB. BRUNA RAFAELLA COVRE VIEIRA
ENGR. CIVIL DOUGLAS MARTINS SOUSA
ENGR. SANIT. SARAIVA CASTRO DEMONIER
ARQ. E URB. THAMYS DA C. COSTA COELHO
ENGR. ELET. TIAGO DOS SANTOS GARCIA
TÉC. OPERACIONAL WALLACE DE M. AVELAR
ESTAGIÁRIOS:
RISMATO SANTOS SOUSA

TÍTULO DO PROJETO:
MURO, CERCA E ACESSIBILIDADE DE XINGUARA
CONTEÚDO DA PRANCHA:
CORTES - DETALHAMENTO DOS TIPOS DE FECHAMENTO
LOCAL:
XINGUARA - UNIDADE 2

RESPONSÁVEL TÉCNICO:


DATA:
00/00/0000

ESCALA:
1:50 e 1:100


ÁREA CONSTRUÍDA: 955,16 m

ÁREA DO TERRENO: 200.010,17 m²

BRUNA RAFAELLA COVRE VIEIRA
CAU-PA 491263-4 / SIAPE 3015059

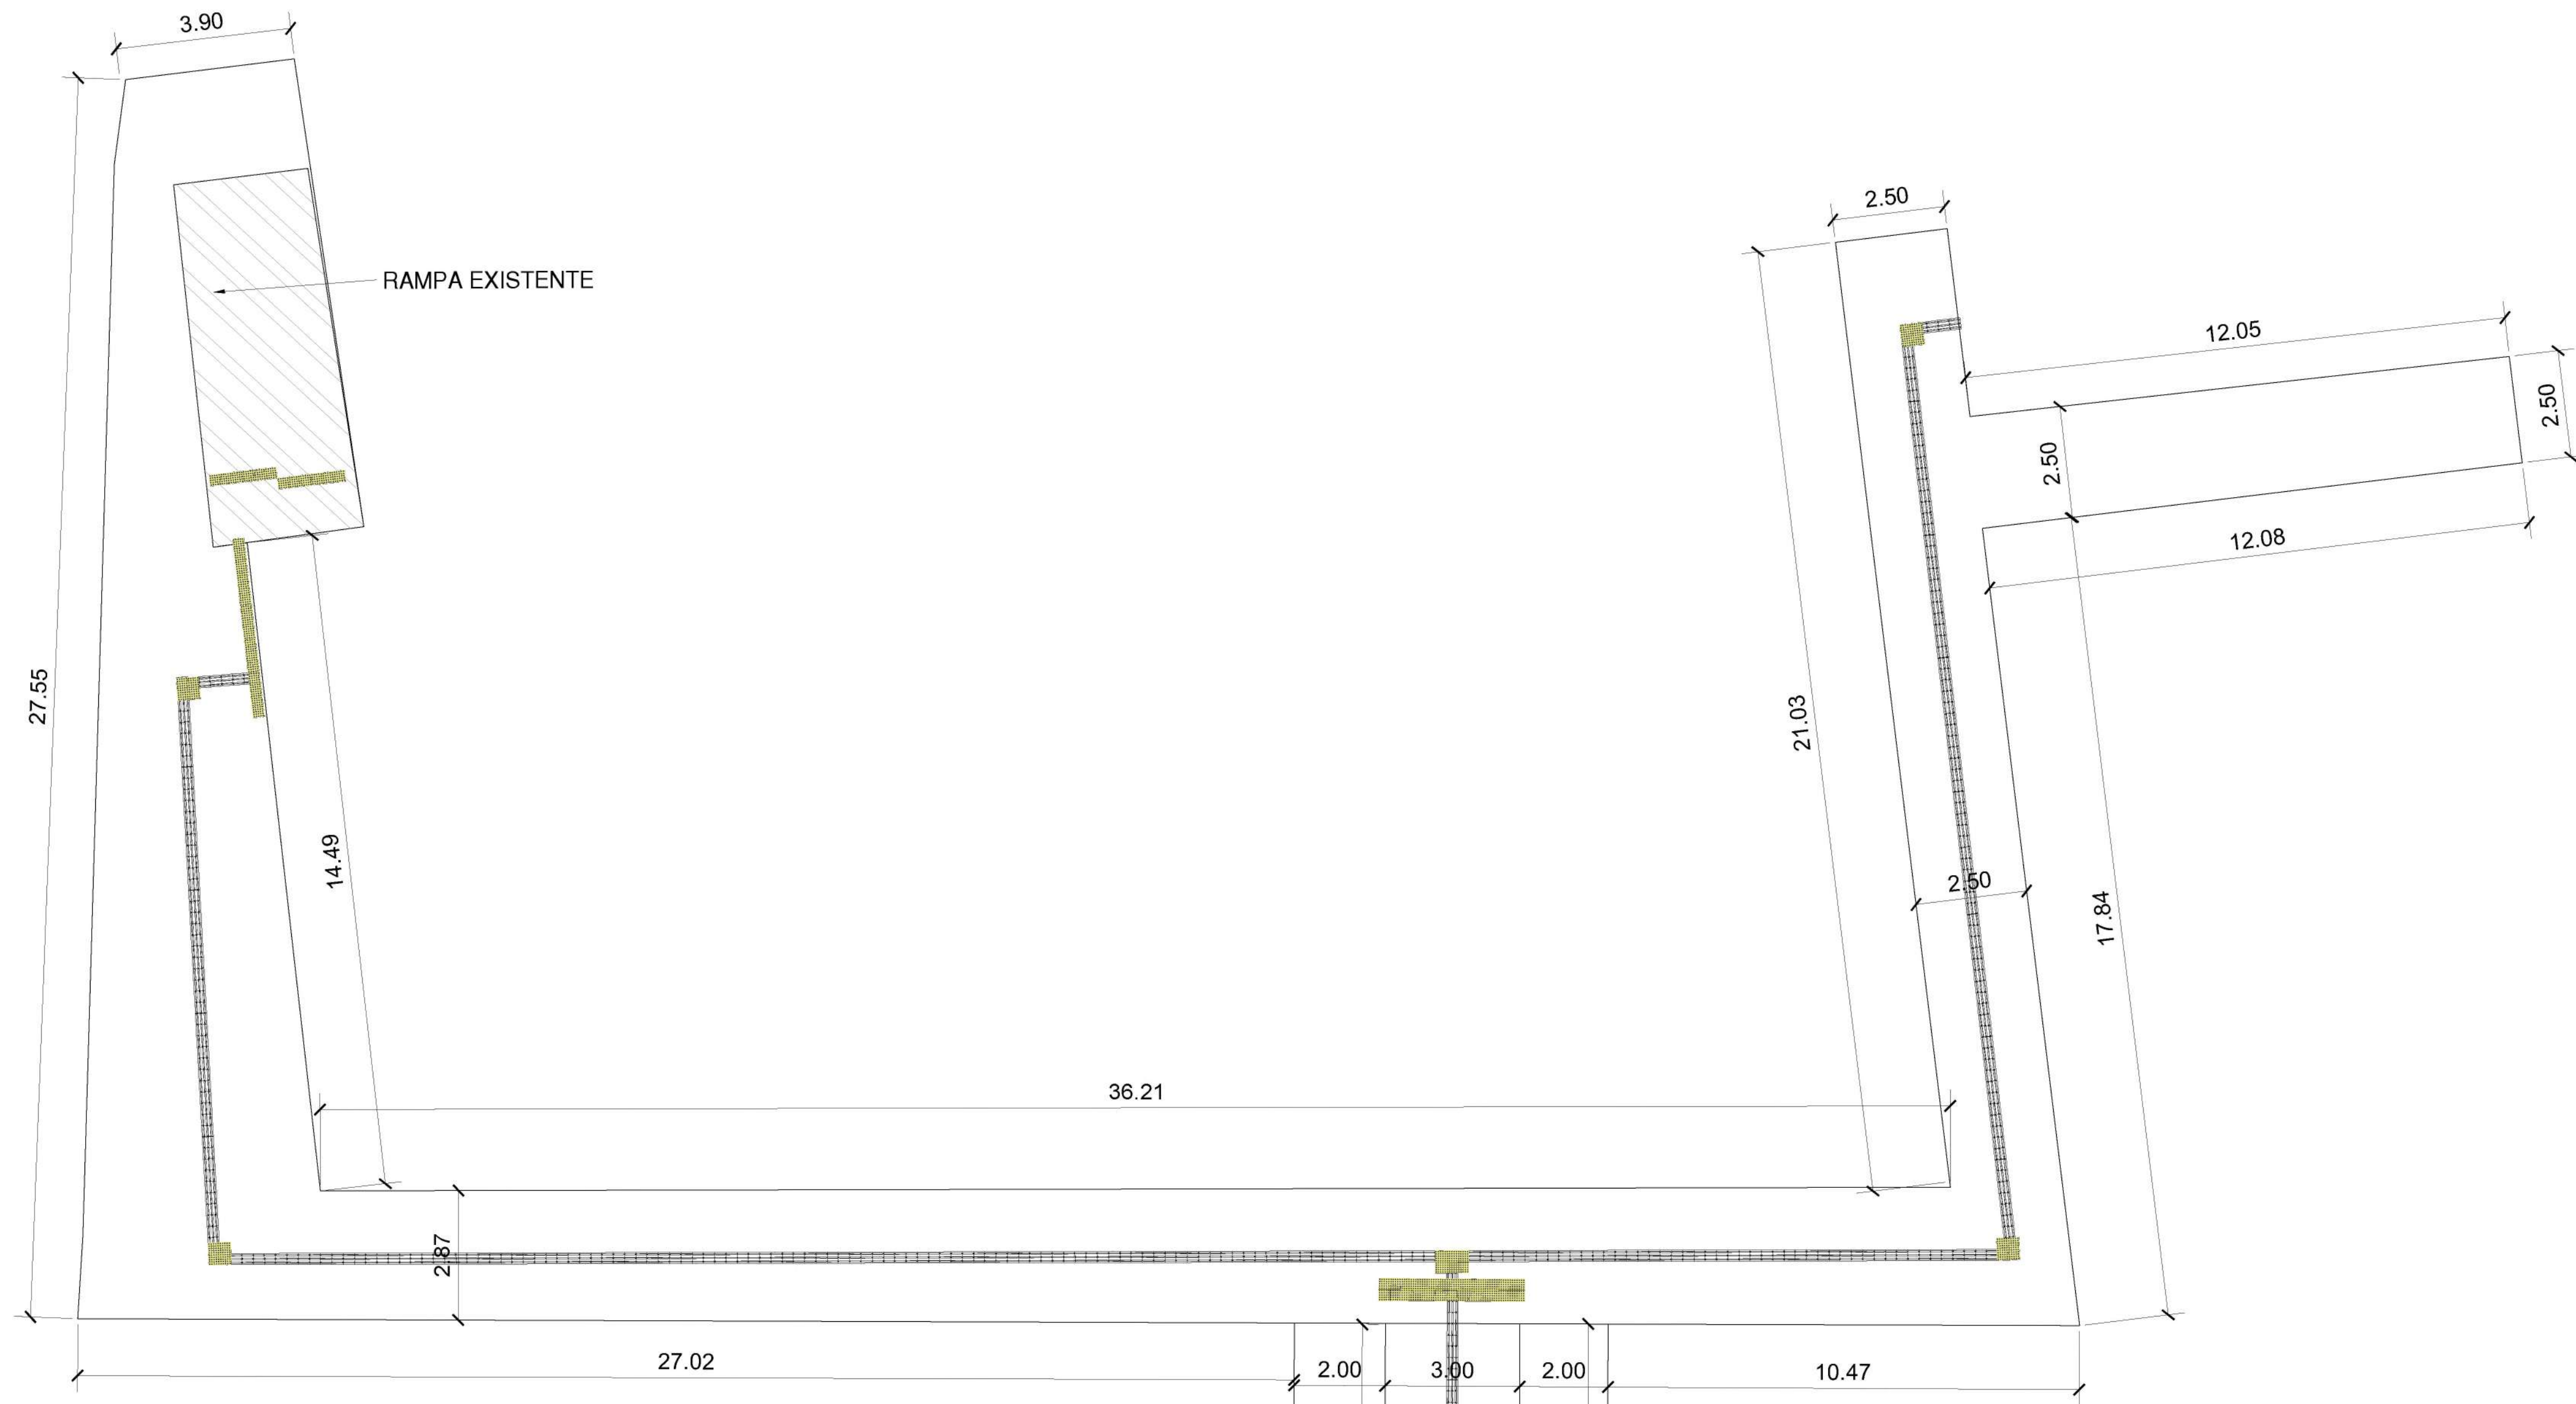

PLANTA BAIXA - CALÇADA ACESSÍVEL
ESC.: 1//100

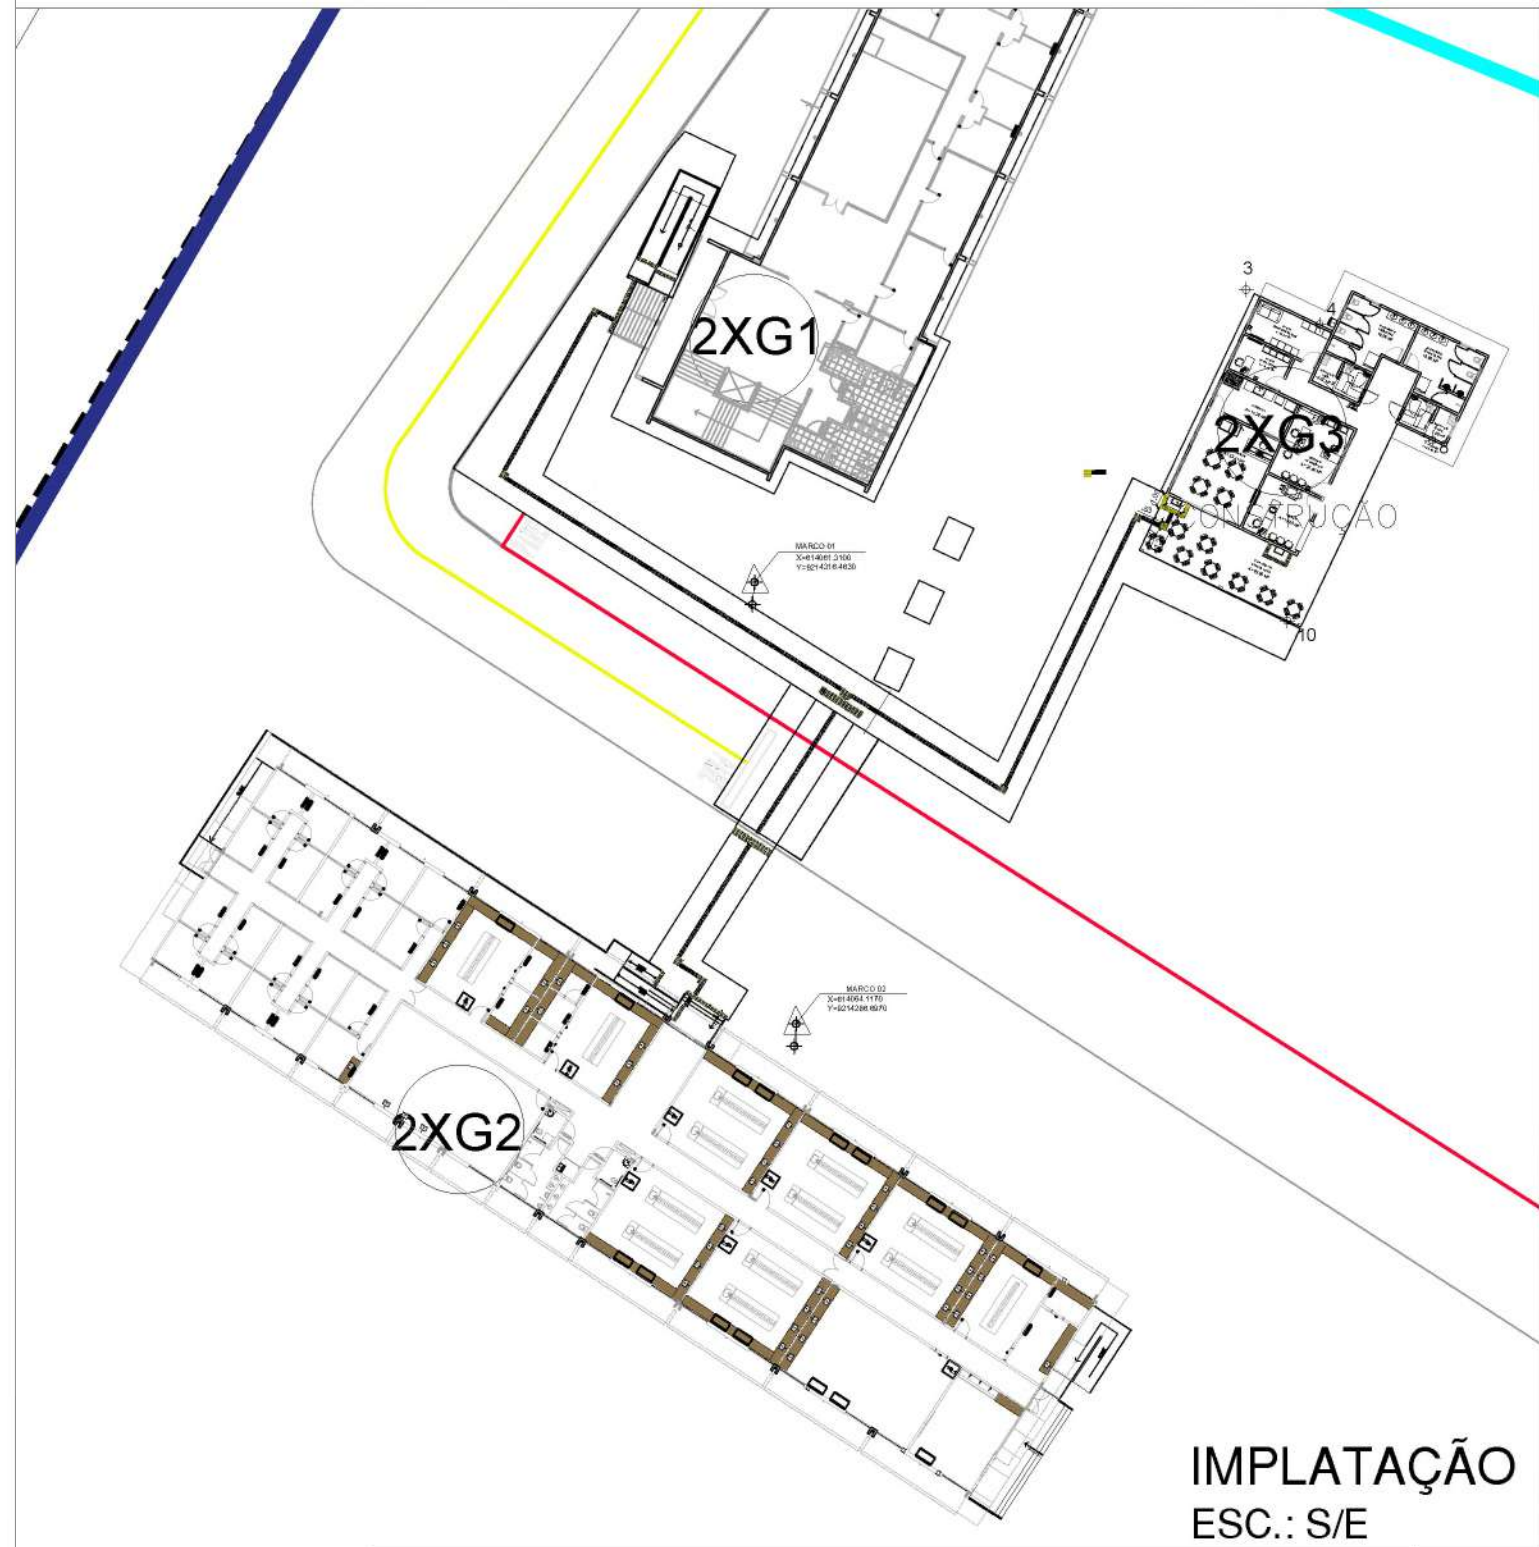

		UNIVERSIDADE FEDERAL DO SUL E SUDESTE DO PARÁ		<div>03</div> <div>03</div>
		SECRETARIA DE INFRAESTRUTURA		
EQUIPE TÉCNICA: ENG. CIVIL BENILCIA GOMES DE ABREU ARQ. E URB. BRUNA RAFAELLA COVRE VIEIRA ENG. CIVIL DOUGLAS MARTINS SOUSA ENG. SANIT. SARAHIA CASTRO DEMONER ARQ. E URB. THAMYS DA C. COSTA COELHO ENG. ELET. TIAGO DOS SANTOS GARCIA TÉC. OPERACIONAL WALLACE DE M. AVELAR ESTAGIÁRIOS: RIMATO SANTOS SOUSA		TÍTULO DO PROJETO: MURO, CERCA E ACESSIBILIDADE DE XINGUARA		REV:
		CONTEÚDO DA PRANCHA: PLANTA BAIXA - CALÇADA ACESSÍVEL		
DATA: 00/00/0000		ESCALA: 1:100		
		ÁREA CONSTRUÍDA: 417,84 m²		
		ÁREA DO TERRENO: 200.010,17 m²		
		LOCAL: XINGUARA - UNIDADE 2		RESPONSÁVEL TÉCNICO: BRUNA RAFAELLA COVRE VIEIRA CAU-PA A91203-4 / SIAPE 3015059